




SZCZEGÓŁ KONSTRUKCYJNY: KRAWĘŻNIK DROGOWY NA ŁAWIE BETONOWEJ Z OPOREM
SKALA 1:10

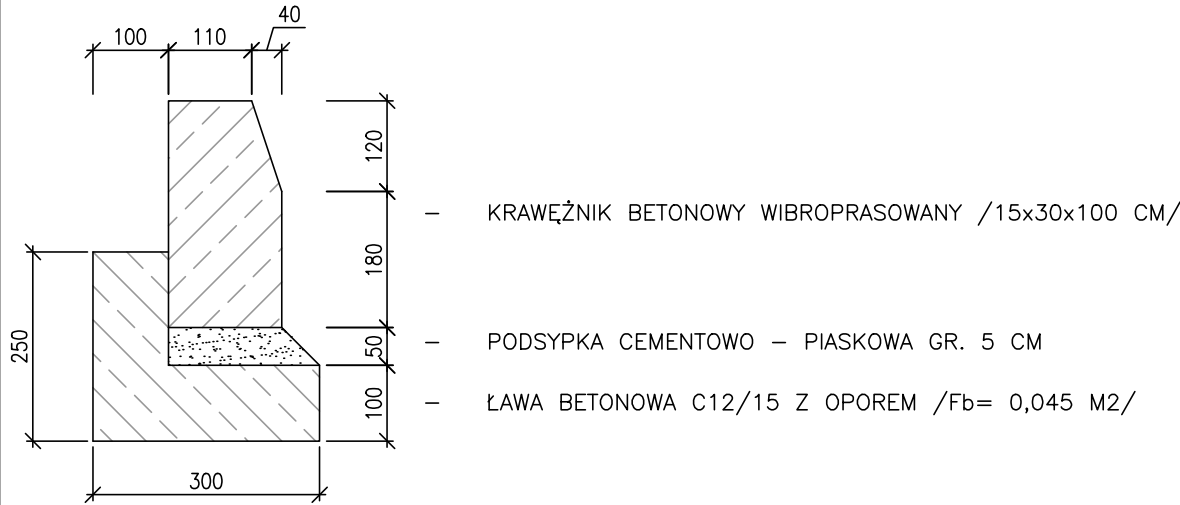

SZCZEGÓŁ KONSTRUKCYJNY: OPORNIK DROGOWY NA ŁAWIE BETONOWEJ Z OPOREM
SKALA 1:10

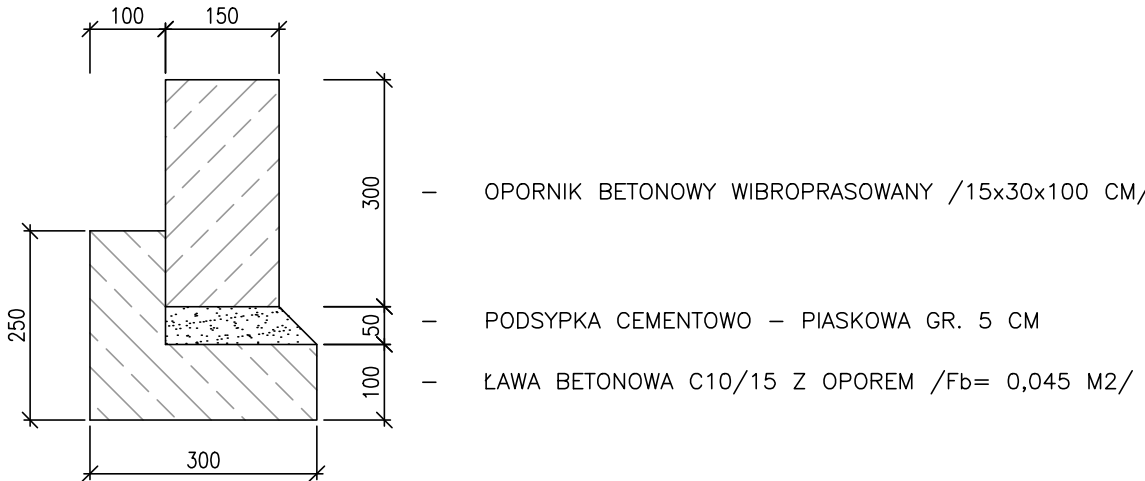

SZCZEGÓŁ KONSTRUKCYJNY: KRAWĘŻNIK DROGOWY, OBNIŻONY
NA ŁAWIE BETONOWEJ Z OPOREM
SKALA 1:10

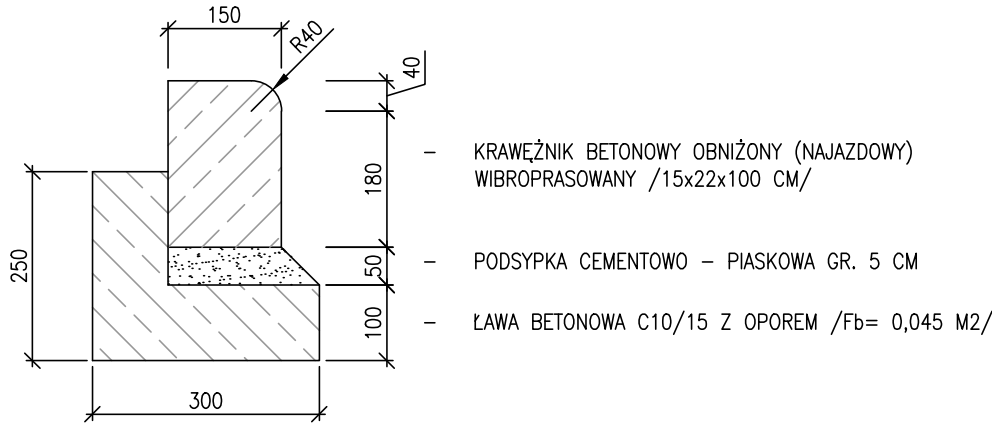

"MAXTONI" 58-500 Jelenia Góra, ul. Poziomkowa 10
tel.: 602 53 89 34 --- e-mail: maxtoni.aw@gmail.com

Investor:	POWIAT JELENIOGÓRSKI ul. Kochanowskiego 10, 58–500 Jelenia Góra		
Obiekt:	Przebudowa skrzyżowania drogi powiatowej nr 2741D z drogą powiatową nr 2742D wraz z dojazdami w miejscowości Mysłakowice		
Faza projektu:	PROJEKT BUDOWLANY		
Branża:	DROGOWA		
Treść rysunku:	PRZEKRÓJ NORMALNY A–A PRZESZKONTO		
Projektant:	mgr inż. Czesław Wandzel		
	Imię, Nazwisko:	Numer uprawnień:	Podpis:
	04.2019 r.	–	1:50
Nr projektu/egz.:	Data:	Format rysunku:	Skala:
Rozpowszechnianie i powielanie niniejszej dokumentacji bez zgody posiadacza praw autorskich jest zabronione, Dz.U.24/1994, poz.83, ART 115–118.			