


Profil – DP 2742D KIER. MYŚLAKOWICE.

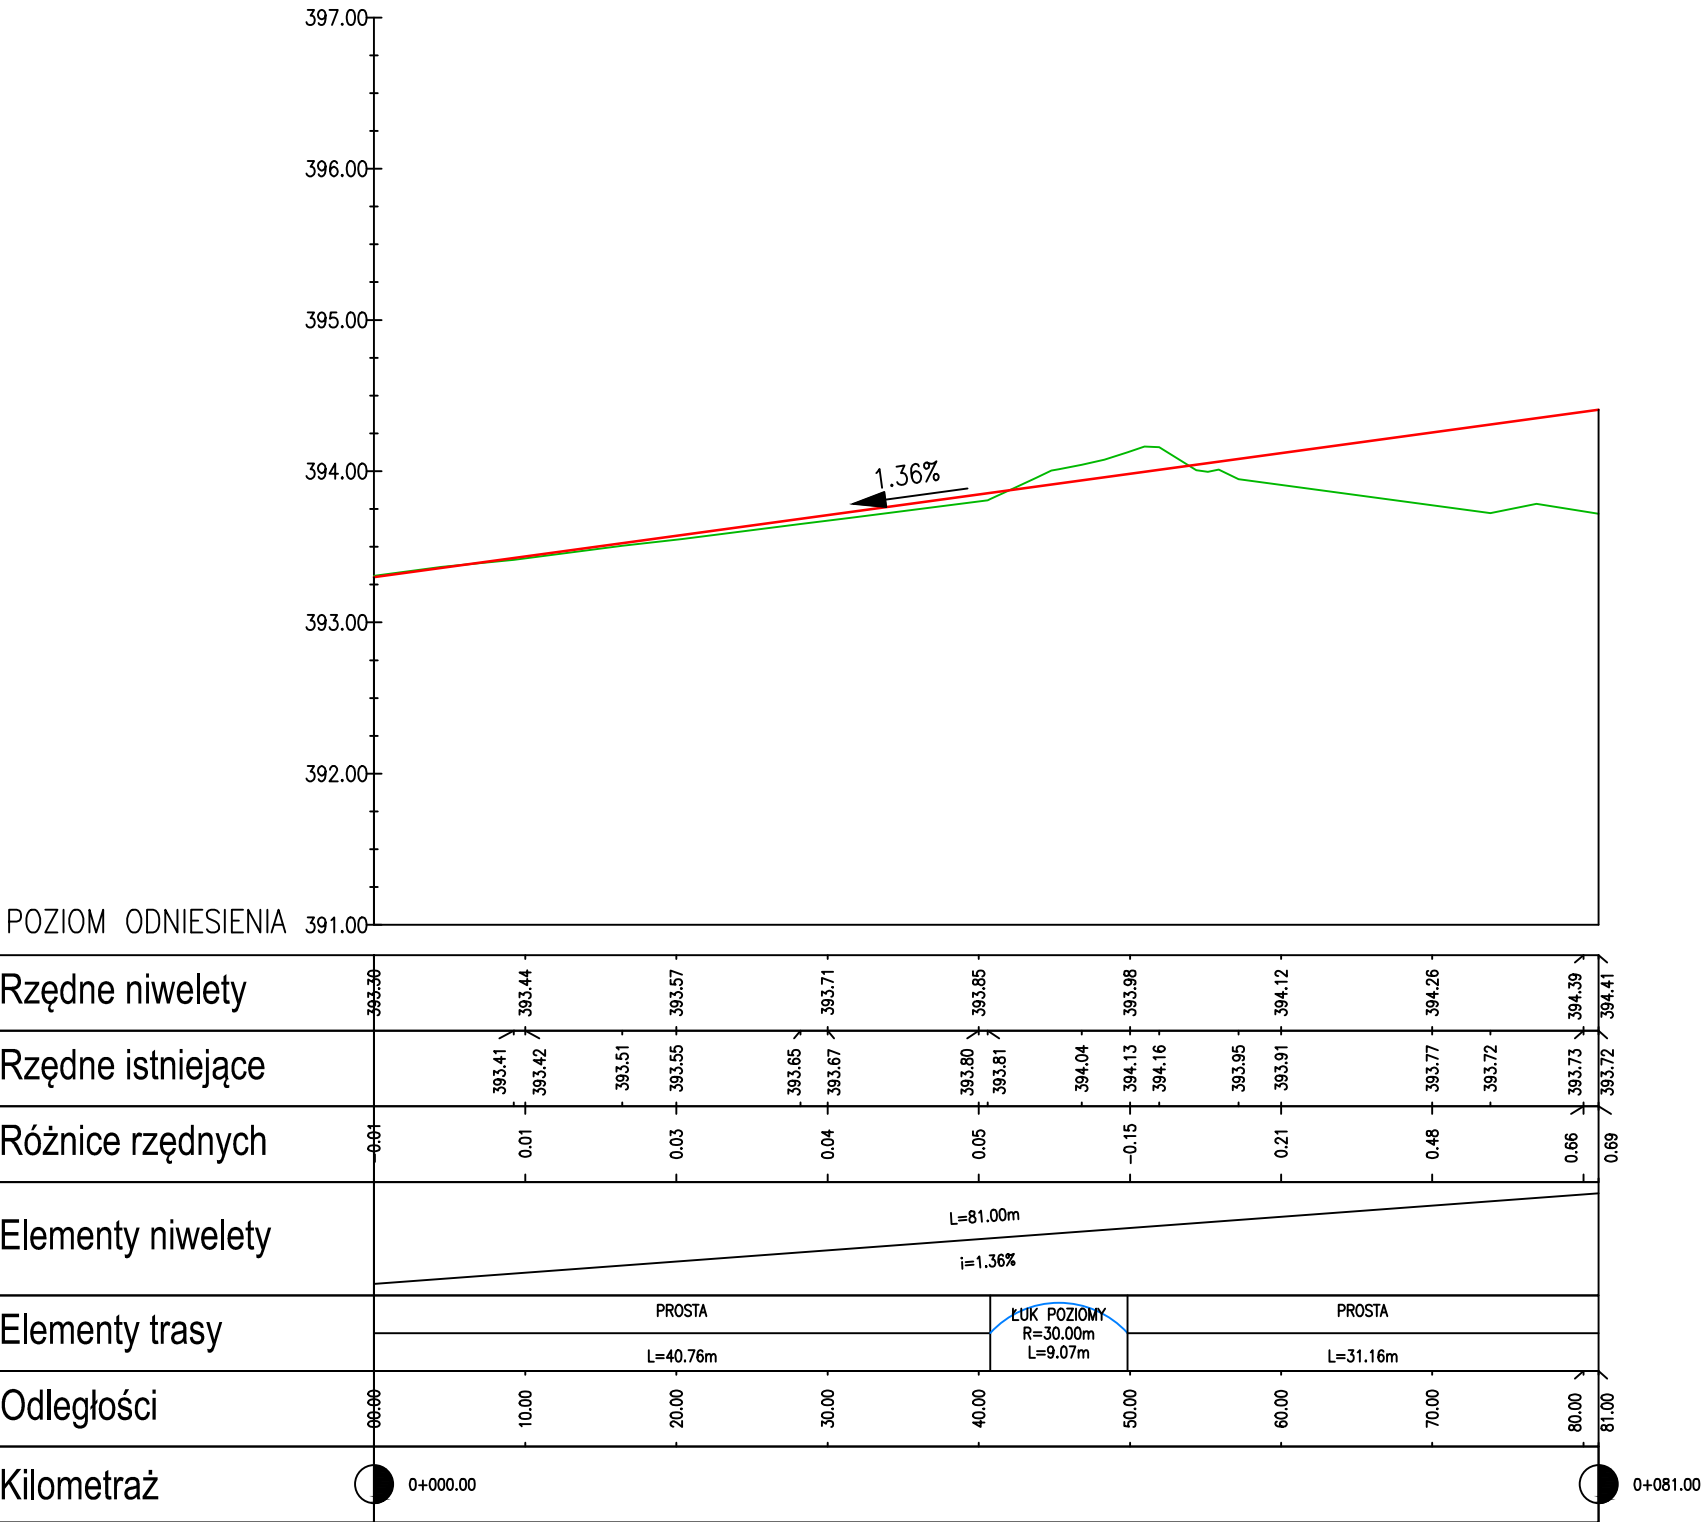

LEGENDA:

- PROFIL NIWELETY JEZDNI
- PROFIL TERENU
- SKRZYŻOWANIE Z DROGĄ:
- OBUSTRONNE
  - PRAWOSTRONNE
  - LEWOSTRONNE

"MAXTONI" 58-500 Jelenia Góra, ul. Poziomkowa 10  
tel.: 602 53 89 34 --- e-mail: maxtoni.aw@gmail.com

Inwestor:	POWIAT JELENIOGÓRSKI ul. Kochanowskiego 10, 58–500 Jelenia Góra		
Obiekt:	Przebudowa skrzyżowania drogi powiatowej nr 2741D z drogą powiatową nr 2742D wraz z dojazdami w miejscowości Myślakowice		
Faza projektu:	PROJEKT BUDOWLANY		
Branża:	DROGOWA		
Treść rysunku:	PROFIL PODŁUŻNY – DP2742D KIERUNEK MYŚLAKOWICE		
Projektant:	mgr inż. Czesław Wandzel		
	Imię, Nazwisko:	Numer uprawnień:	Podpis:
	05.2019 r.	–	1:50/500
Nr projektu/egz.:	Data:	Format rysunku:	Skala:
Rozpowszechnianie i powielanie niniejszej dokumentacji bez zgody posiadacza praw autorskich jest zabronione, Dz.U.24/1994, poz.83, ART 115–118.			
5			
Nr rysunku:			