


Profil – DP2741D KIER. JELENIA GÓRA.

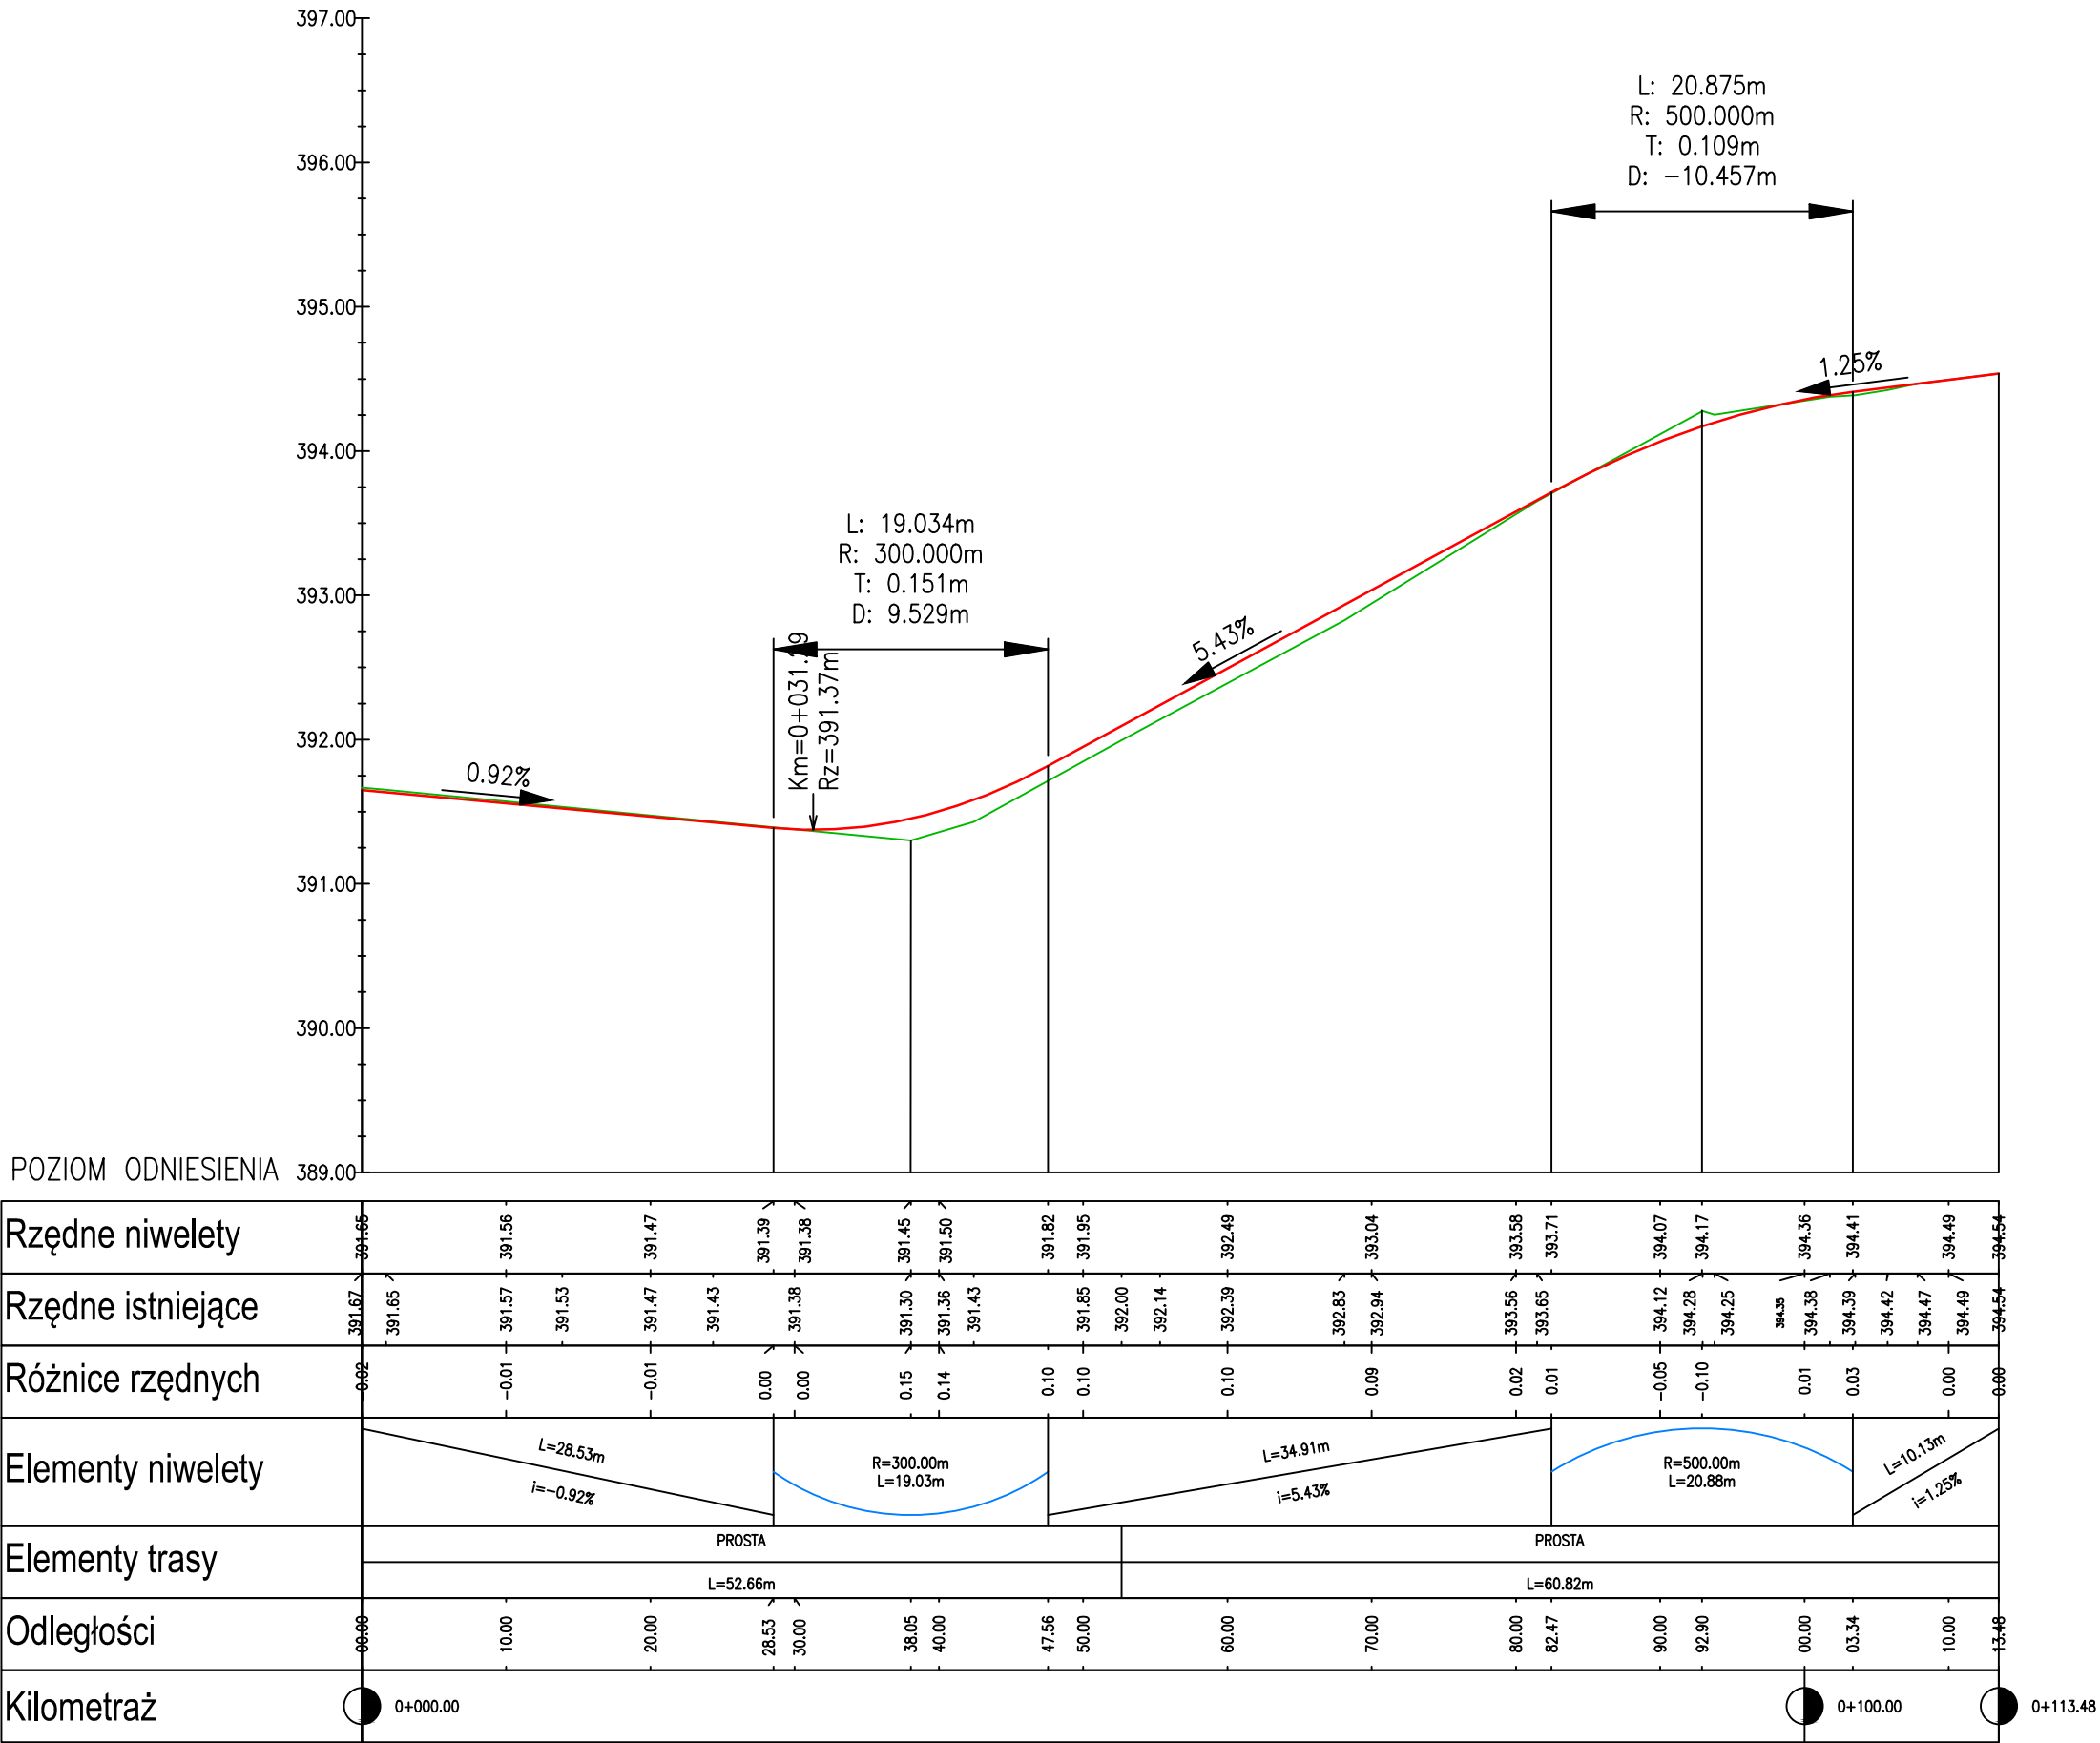

LEGENDA:	
<div></div>	PROFIL NIWELETY JEZDNI
<div></div>	PROFIL TERENU
<div></div>	SKRZYŻOWANIE Z DROGĄ:
	- OBUSTRONNE
	- PRAWOSTRONNE
	- LEWOSTRONNE

"MAXTONI" 58-500 Jelenia Góra, ul. Poziomkowa 10
tel.: 602 53 89 34 — e-mail: maxtoni.aw@gmail.com

Inwestor:	POWIAT JELENIOGÓRSKI ul. Kochanowskiego 10, 58–500 Jelenia Góra			
Obiekt:	Przebudowa skrzyżowania drogi powiatowej nr 2741D z drogą powiatową nr 2742D wraz z dojazdami w miejscowości Mysłakowice			
Faza projektu:	PROJEKT BUDOWLANY			
Branża:	DROGOWA			
Treść rysunku:	PROFIL PODŁUŻNY – DP2741D KIERUNEK JELENIA GÓRA			
Projektant:	mgr inż. Czesław Wandzel			
	Imię, Nazwisko:	Numer uprawnień:	Podpis:	
<div></div>	05.2019 r.	–	1:50/500	4
Nr projektu/egz.:	Data:	Format rysunku:	Skala:	Nr rysunku:
Rozpowszechnianie i powielanie niniejszej dokumentacji bez zgody posiadacza praw autorskich jest zabronione, Dz.U.24/1994, poz.83, ART 115–118.				