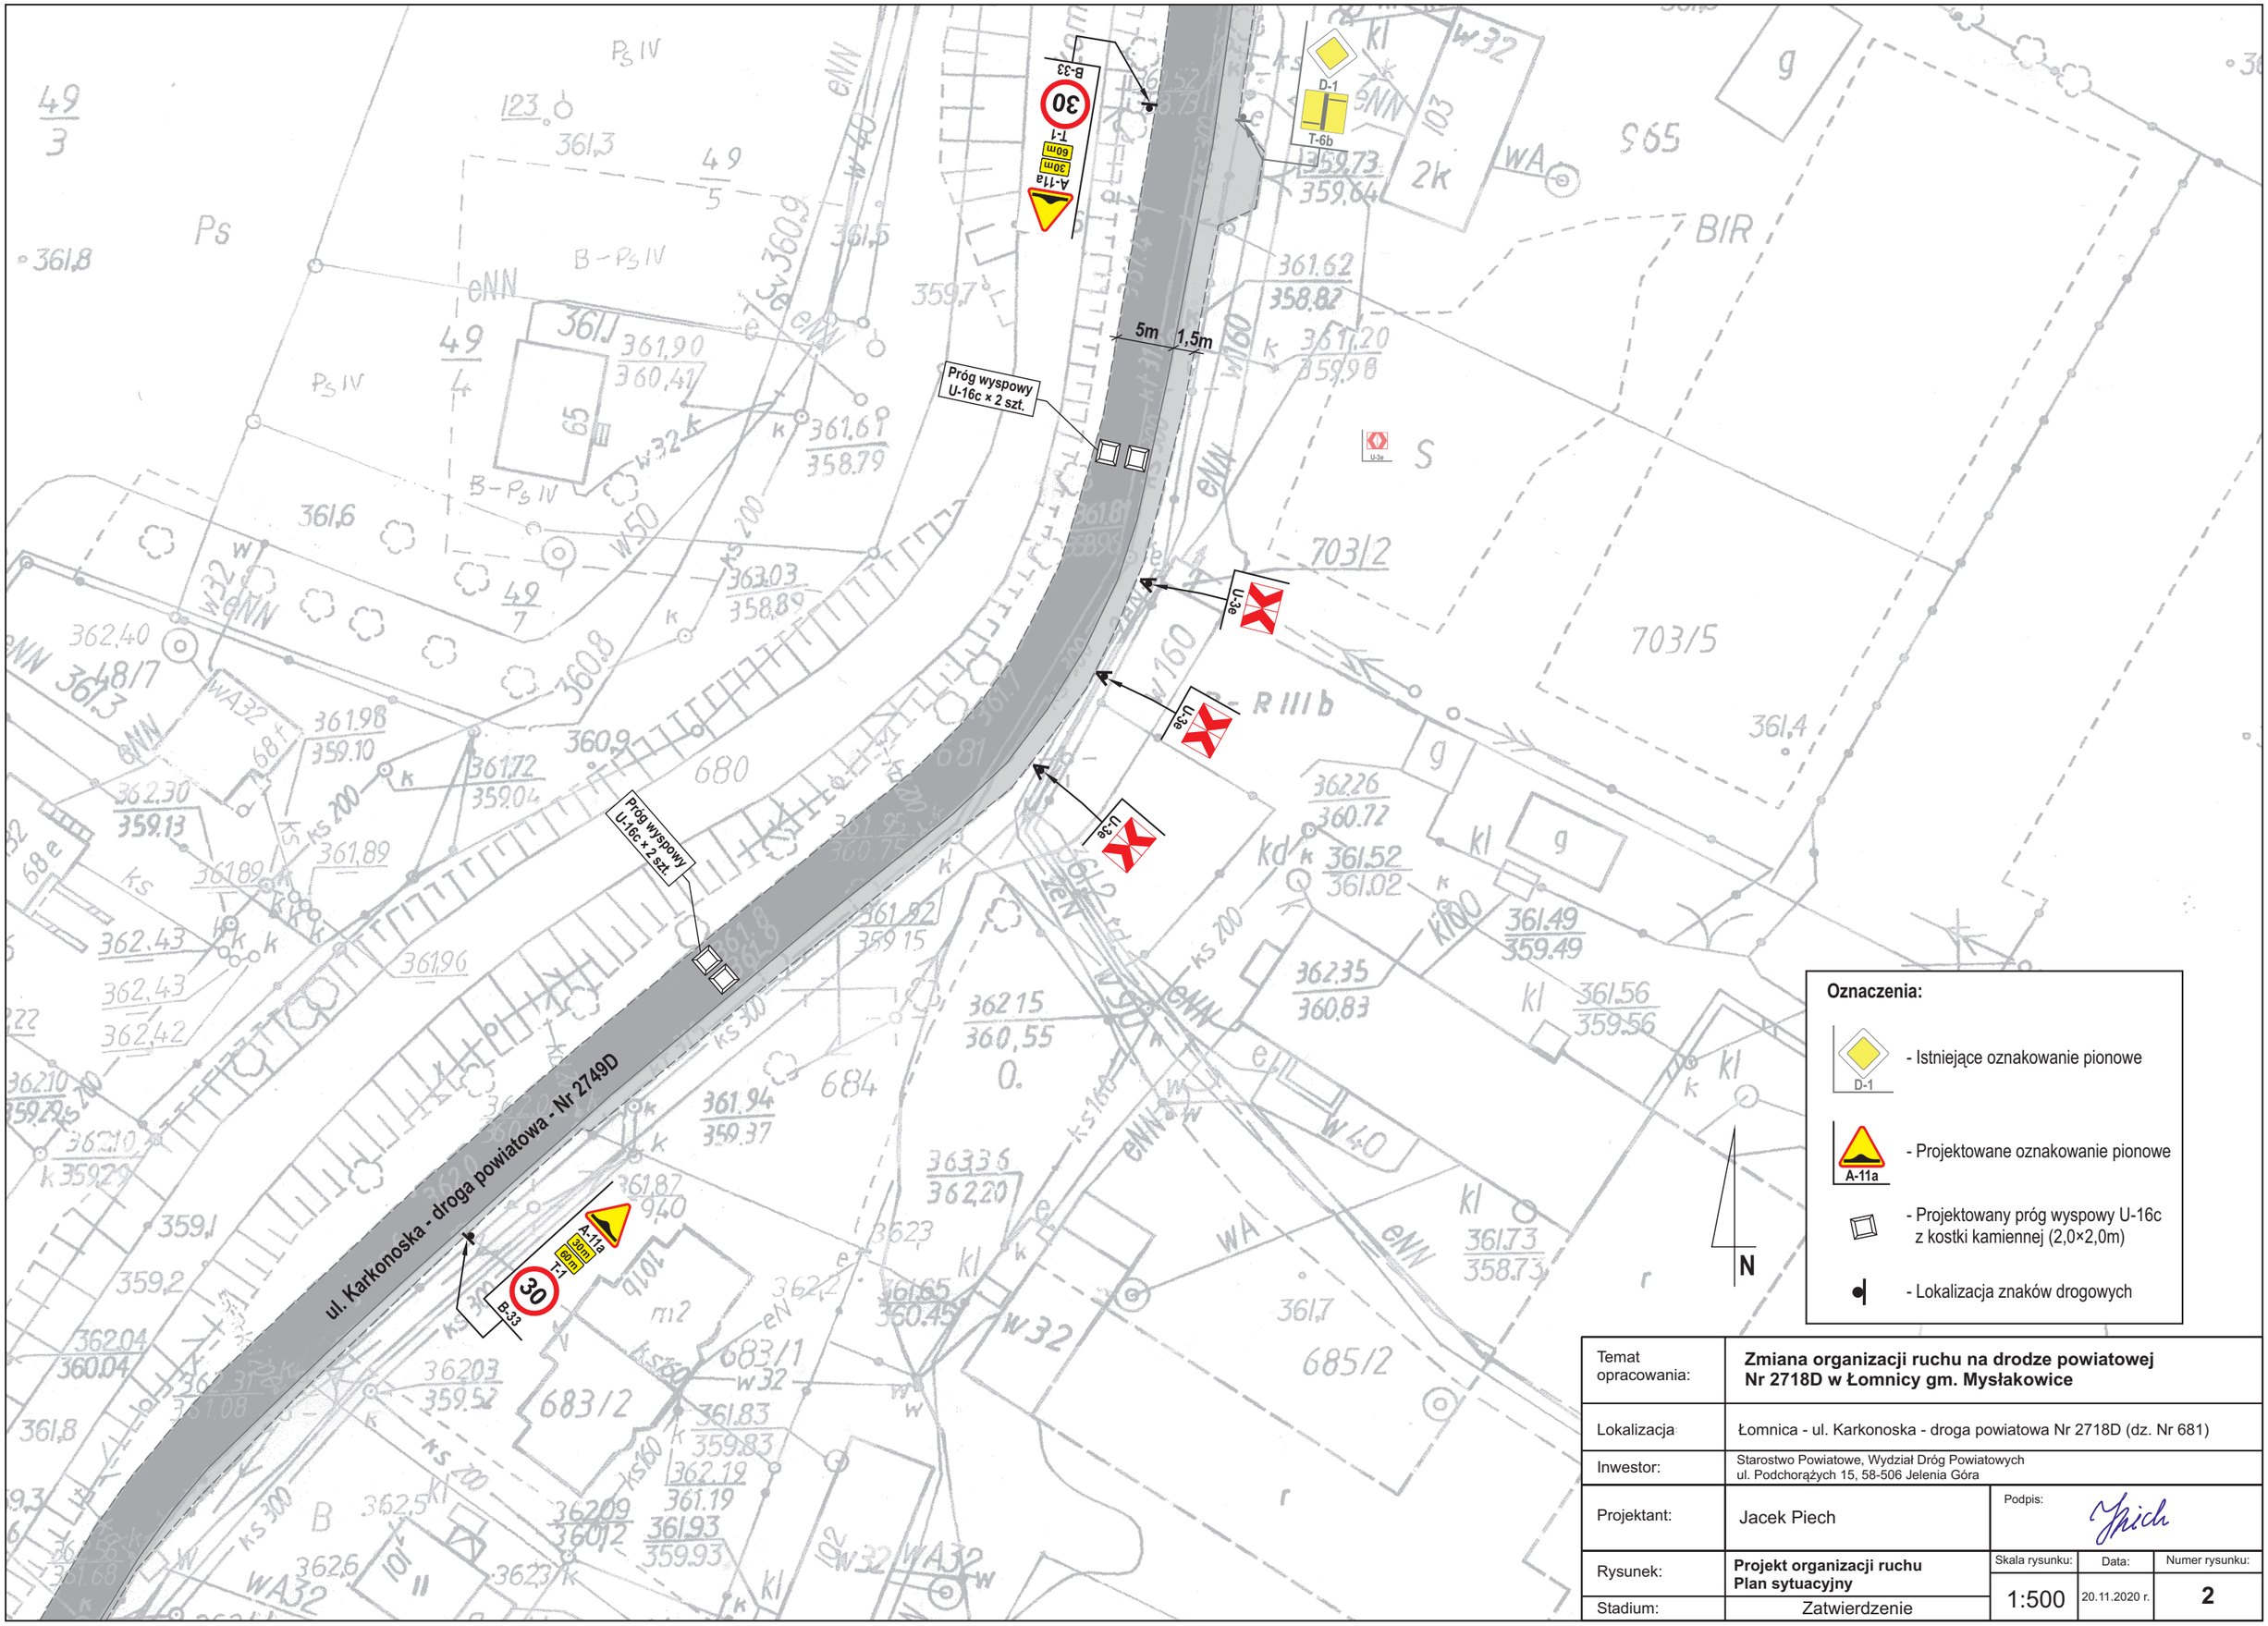

Oznaczenia:

- D-1 - Istniejące oznakowanie pionowe
- A-11a - Projektowane oznakowanie pionowe
- Projektowany próg wyspowy U-16c z kostki kamiennej (2,0×2,0m)
- Lokalizacja znaków drogowych

Temat opracowania:	**Zmiana organizacji ruchu na drodze powiatowej Nr 2718D w Łomnicy gm. Mysłakowice**			
Lokalizacja:	Łomnica - ul. Karkonoska - droga powiatowa Nr 2718D (dz. Nr 681)			
Inwestor:	Starostwo Powiatowe, Wydział Dróg Powiatowych ul. Podchorążych 15, 58-506 Jelenia Góra			
Projektant:	Jacek Piech	Podpis:		
Rysunek:	**Projekt organizacji ruchu Plan sytuacyjny**	Skala rysunku:	Data:	Numer rysunku:
Stadium:	Zatwierdzenie	1:500	20.11.2020 r.	**2**