Temat opracowania:	**Zmiana organizacji ruchu na drodze powiatowej Nr 2774D w Nowej Kamienicy gm. Stara Kamienica**			
Lokalizacja	Nowa Kamienica - droga powiatowa Nr 2774D (dz. Nr 223)			
Inwestor:	Starostwo Powiatowe, Wydział Dróg Powiatowych ul. Podchorążych 15, 58-506 Jelenia Góra			
Projektant:	Jacek Piech	Podpis:		
Rysunek:	**Projekt organizacji ruchu Plan sytuacyjny**	Skala rysunku:	Data:	Numer rysunku:
Stadium:	Zatwierdzenie	1:500	30.11.2020 r.	**2**

Oznaczenia:
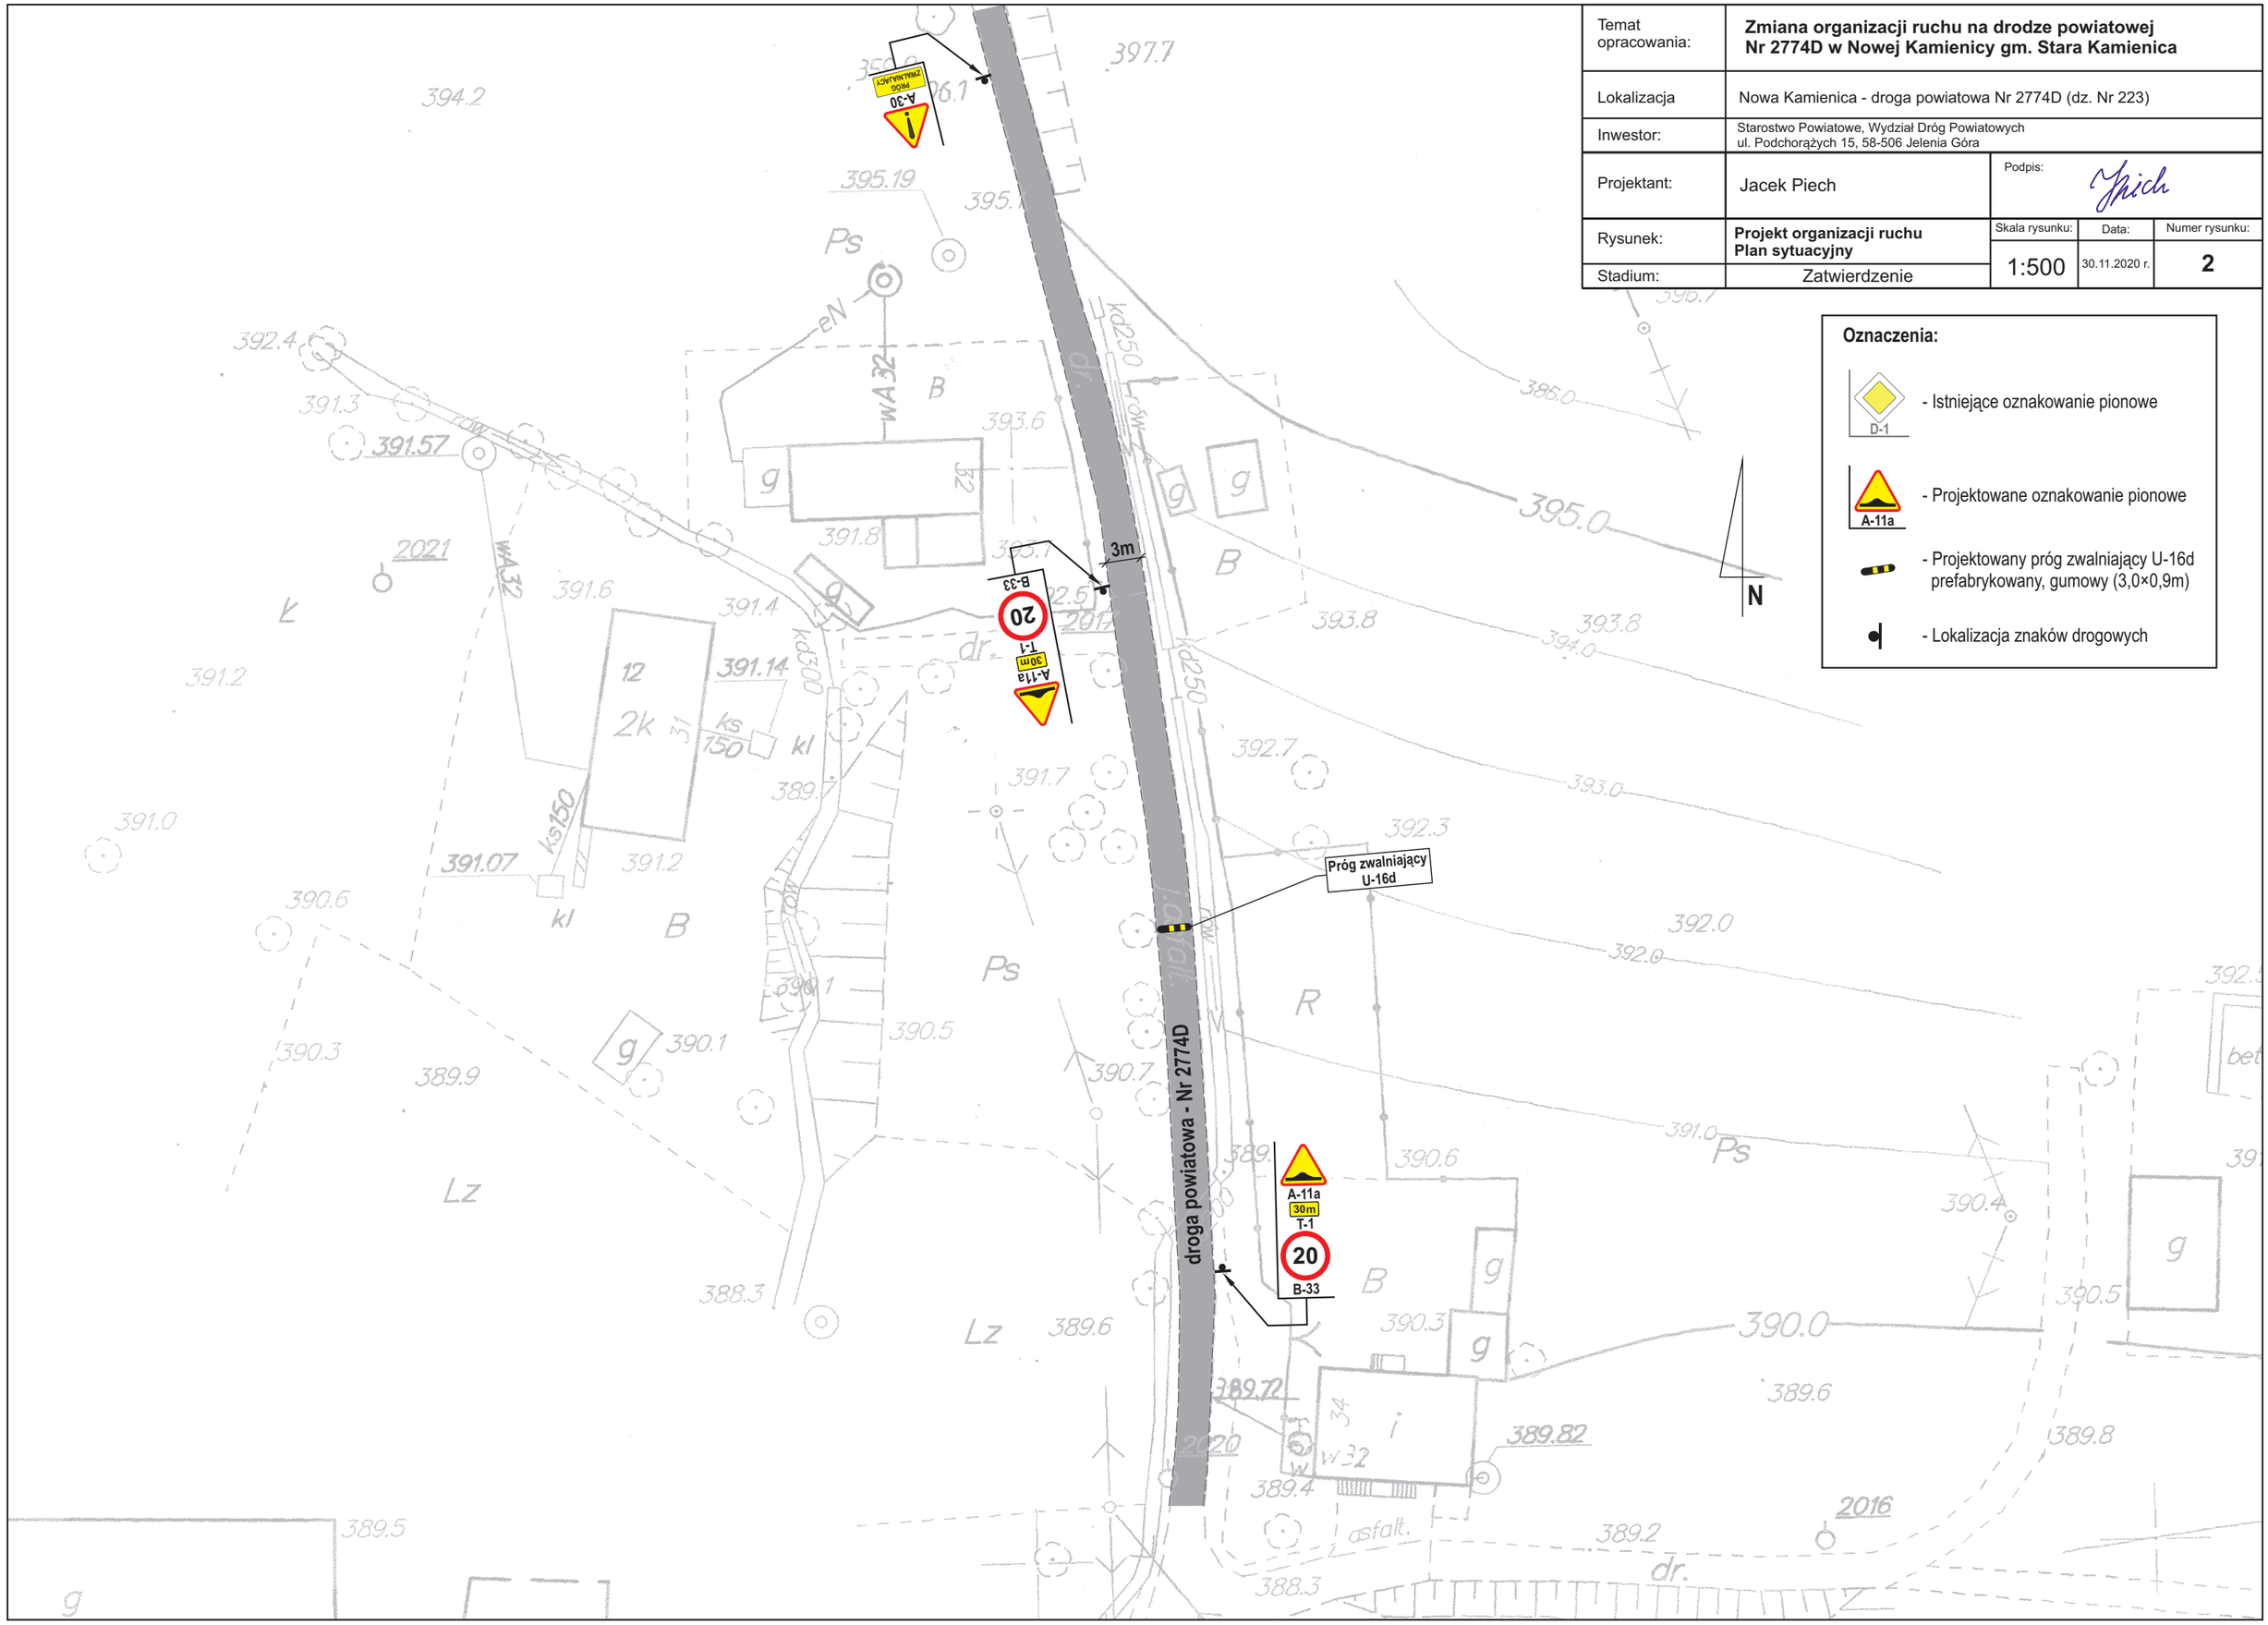
- Istniejące oznakowanie pionowe
- Projektowane oznakowanie pionowe
- Projektowany próg zwalniający U-16d prefabrykowany, gumowy (3,0×0,9m)
- Lokalizacja znaków drogowych