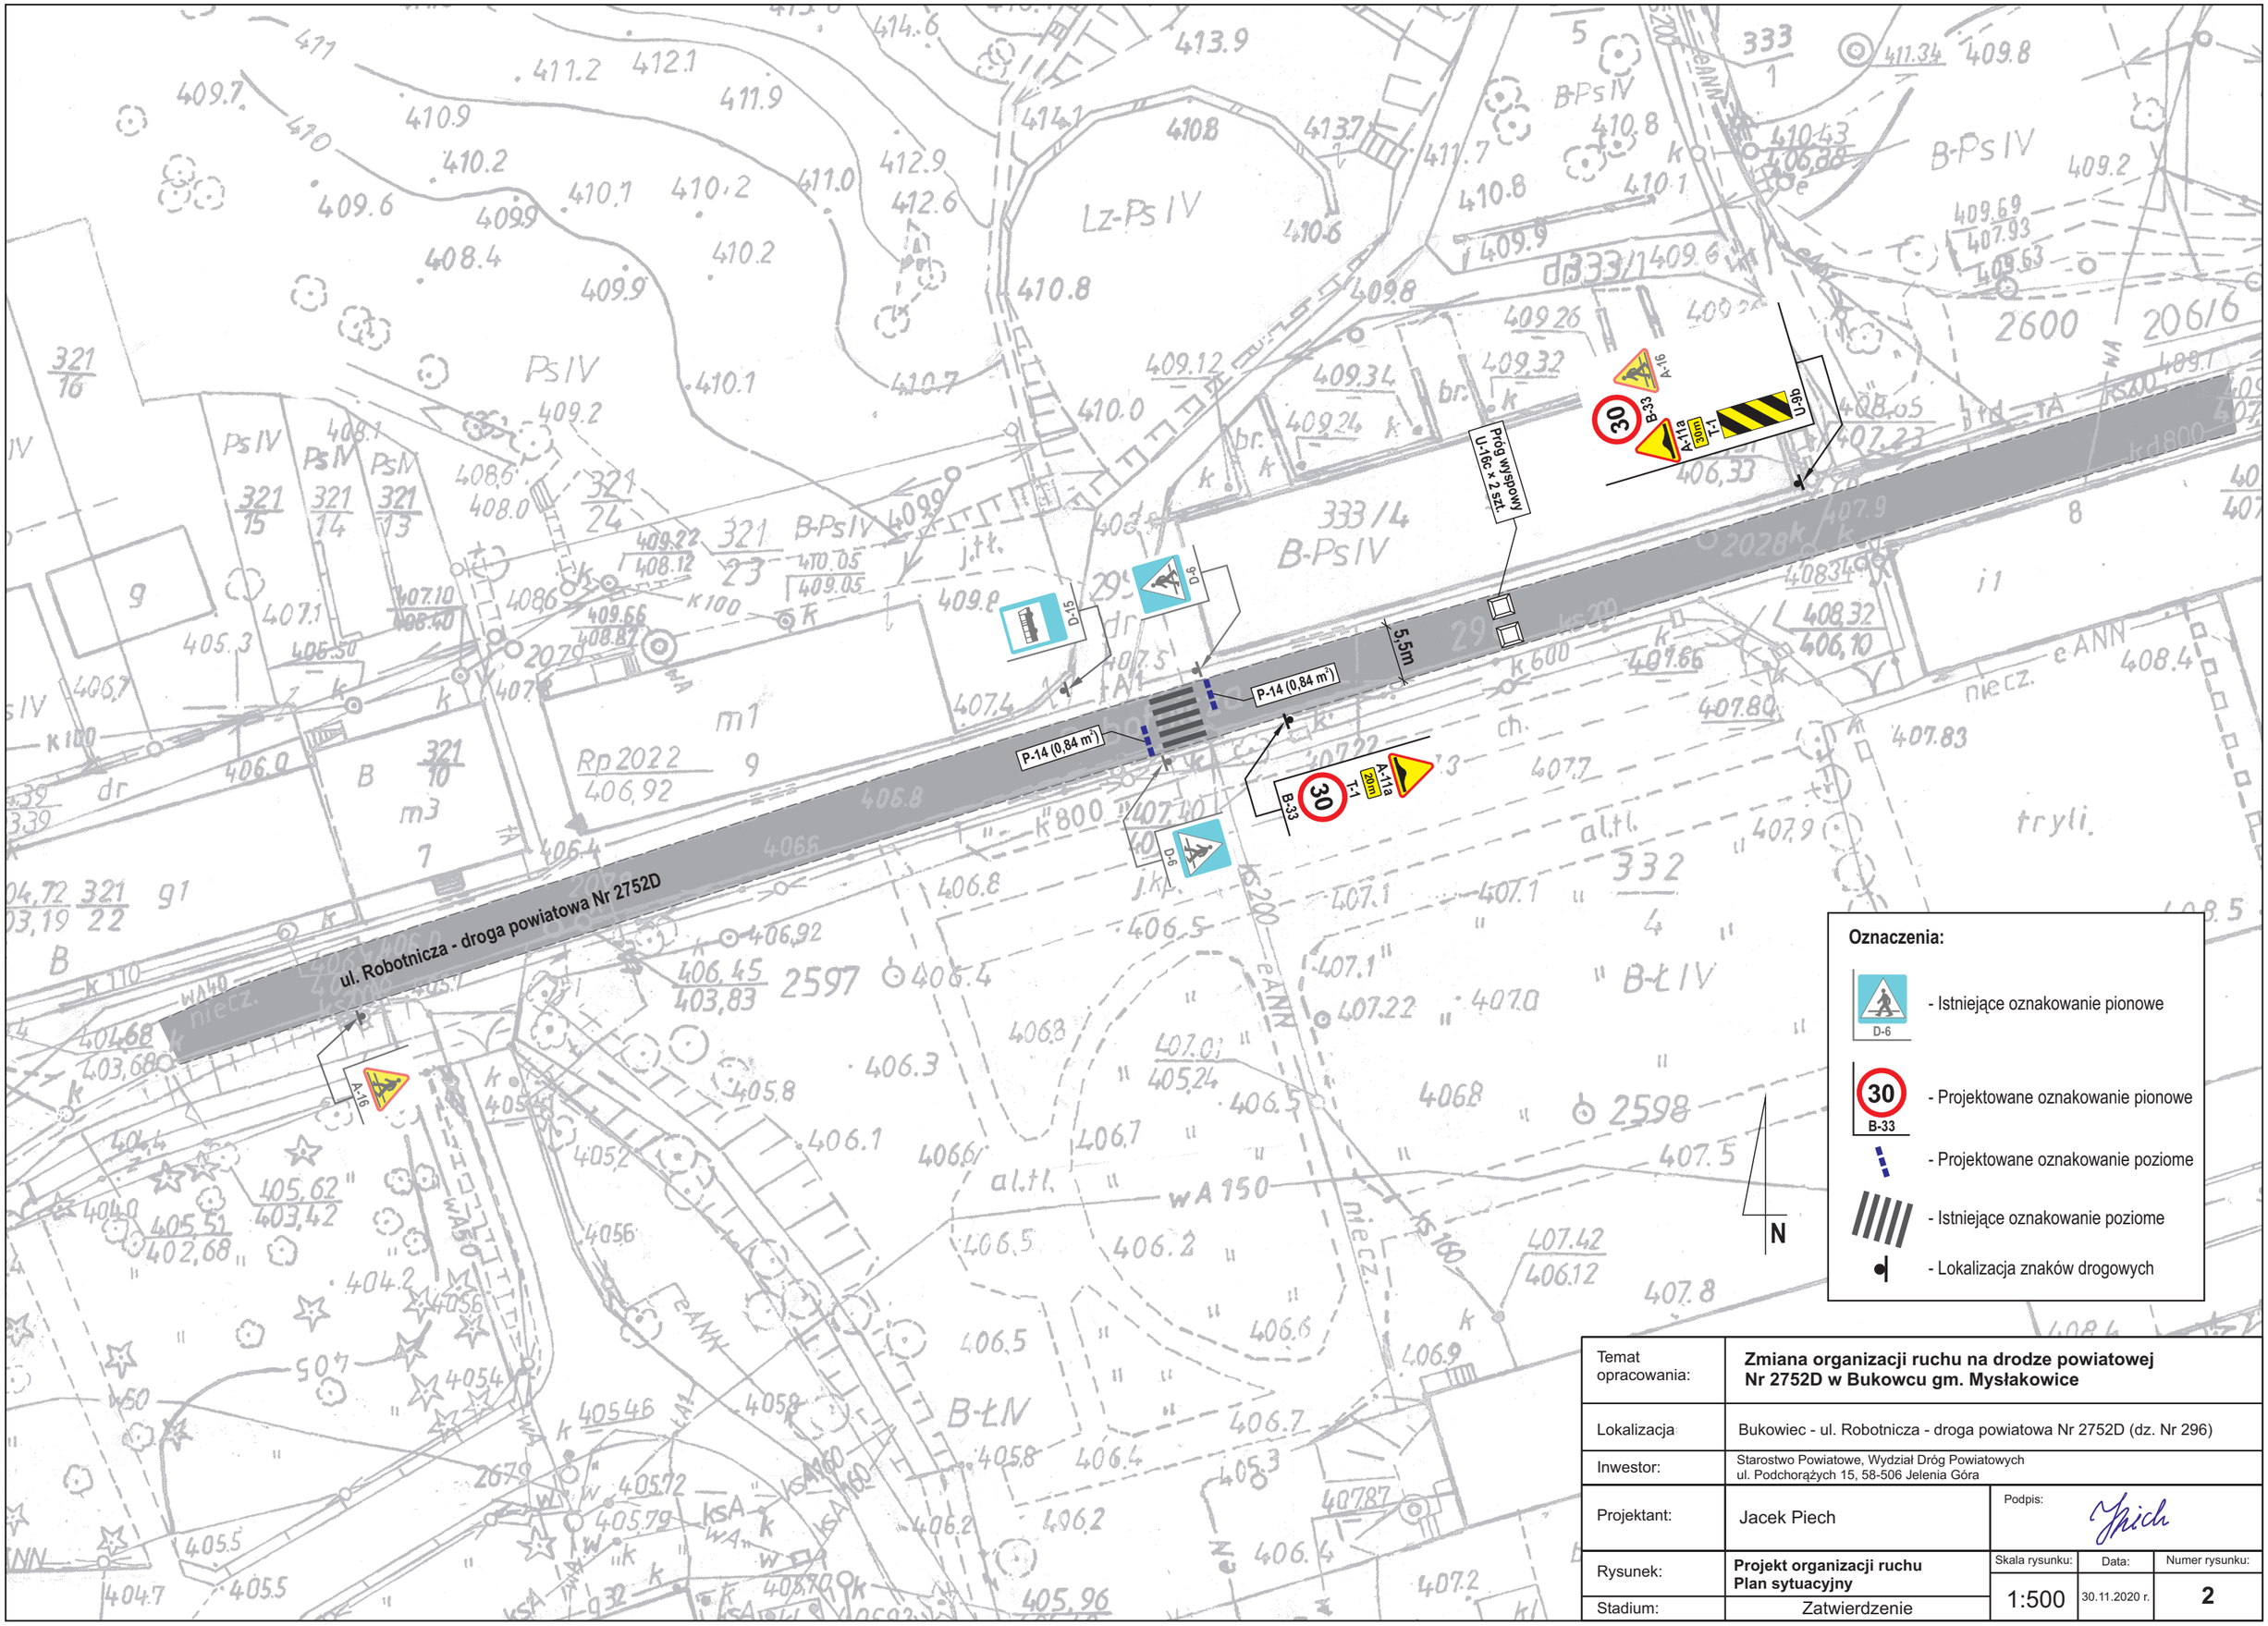

Oznaczenia:

- D-6 - Istniejące oznakowanie pionowe
- 30 B-33 - Projektowane oznakowanie pionowe
- Projektowane oznakowanie poziome
- Istniejące oznakowanie poziome
- Lokalizacja znaków drogowych

Temat opracowania:	**Zmiana organizacji ruchu na drodze powiatowej Nr 2752D w Bukowcu gm. Mysłakowice**			
Lokalizacja	Bukowiec - ul. Robotnicza - droga powiatowa Nr 2752D (dz. Nr 296)			
Inwestor:	Starostwo Powiatowe, Wydział Dróg Powiatowych ul. Podchorążych 15, 58-506 Jelenia Góra			
Projektant:	Jacek Piech	Podpis:		
Rysunek:	**Projekt organizacji ruchu Plan sytuacyjny**	Skala rysunku:	Data:	Numer rysunku:
Stadium:	Zatwierdzenie	1:500	30.11.2020 r.	**2**