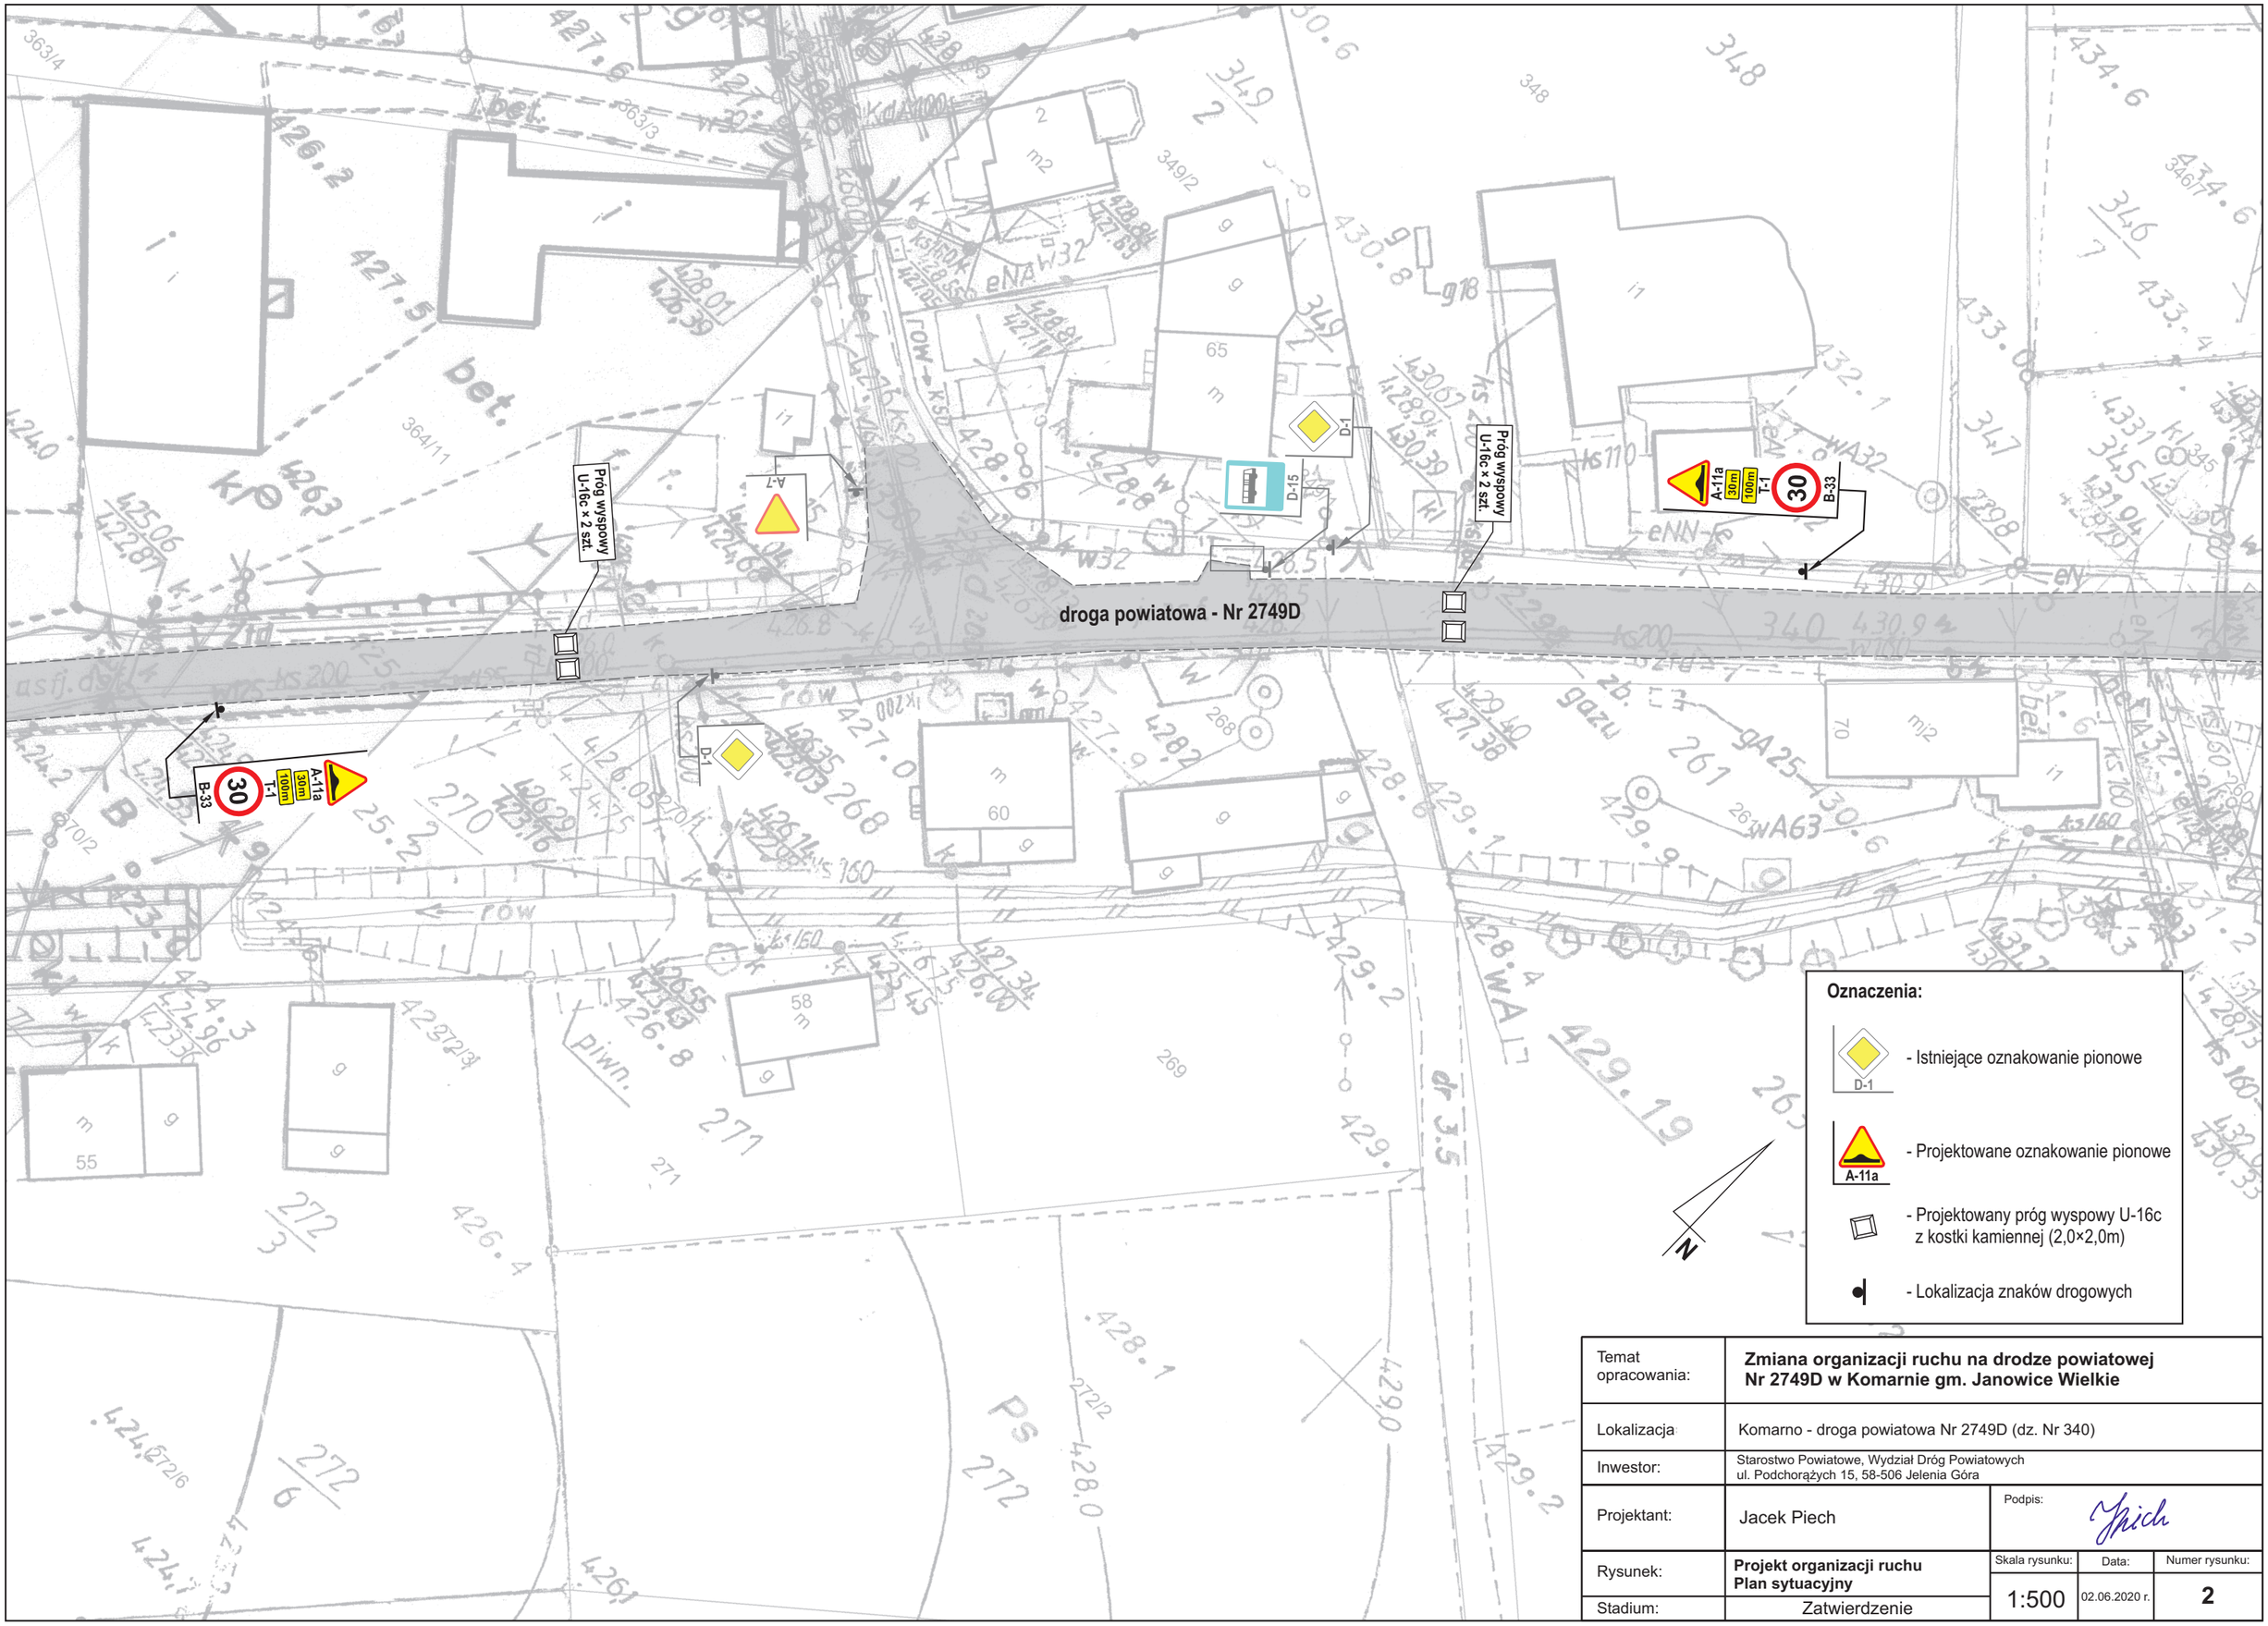

Temat opracowania:	**Zmiana organizacji ruchu na drodze powiatowej Nr 2749D w Komarnie gm. Janowice Wielkie**			
Lokalizacja:	Komarno - droga powiatowa Nr 2749D (dz. Nr 340)			
Inwestor:	Starostwo Powiatowe, Wydział Dróg Powiatowych ul. Podchorążych 15, 58-506 Jelenia Góra			
Projektant:	Jacek Piech	Podpis:		
Rysunek:	**Projekt organizacji ruchu Plan sytuacyjny**	Skala rysunku:	Data:	Numer rysunku:
Stadium:	Zatwierdzenie	1:500	02.06.2020 r.	**2**