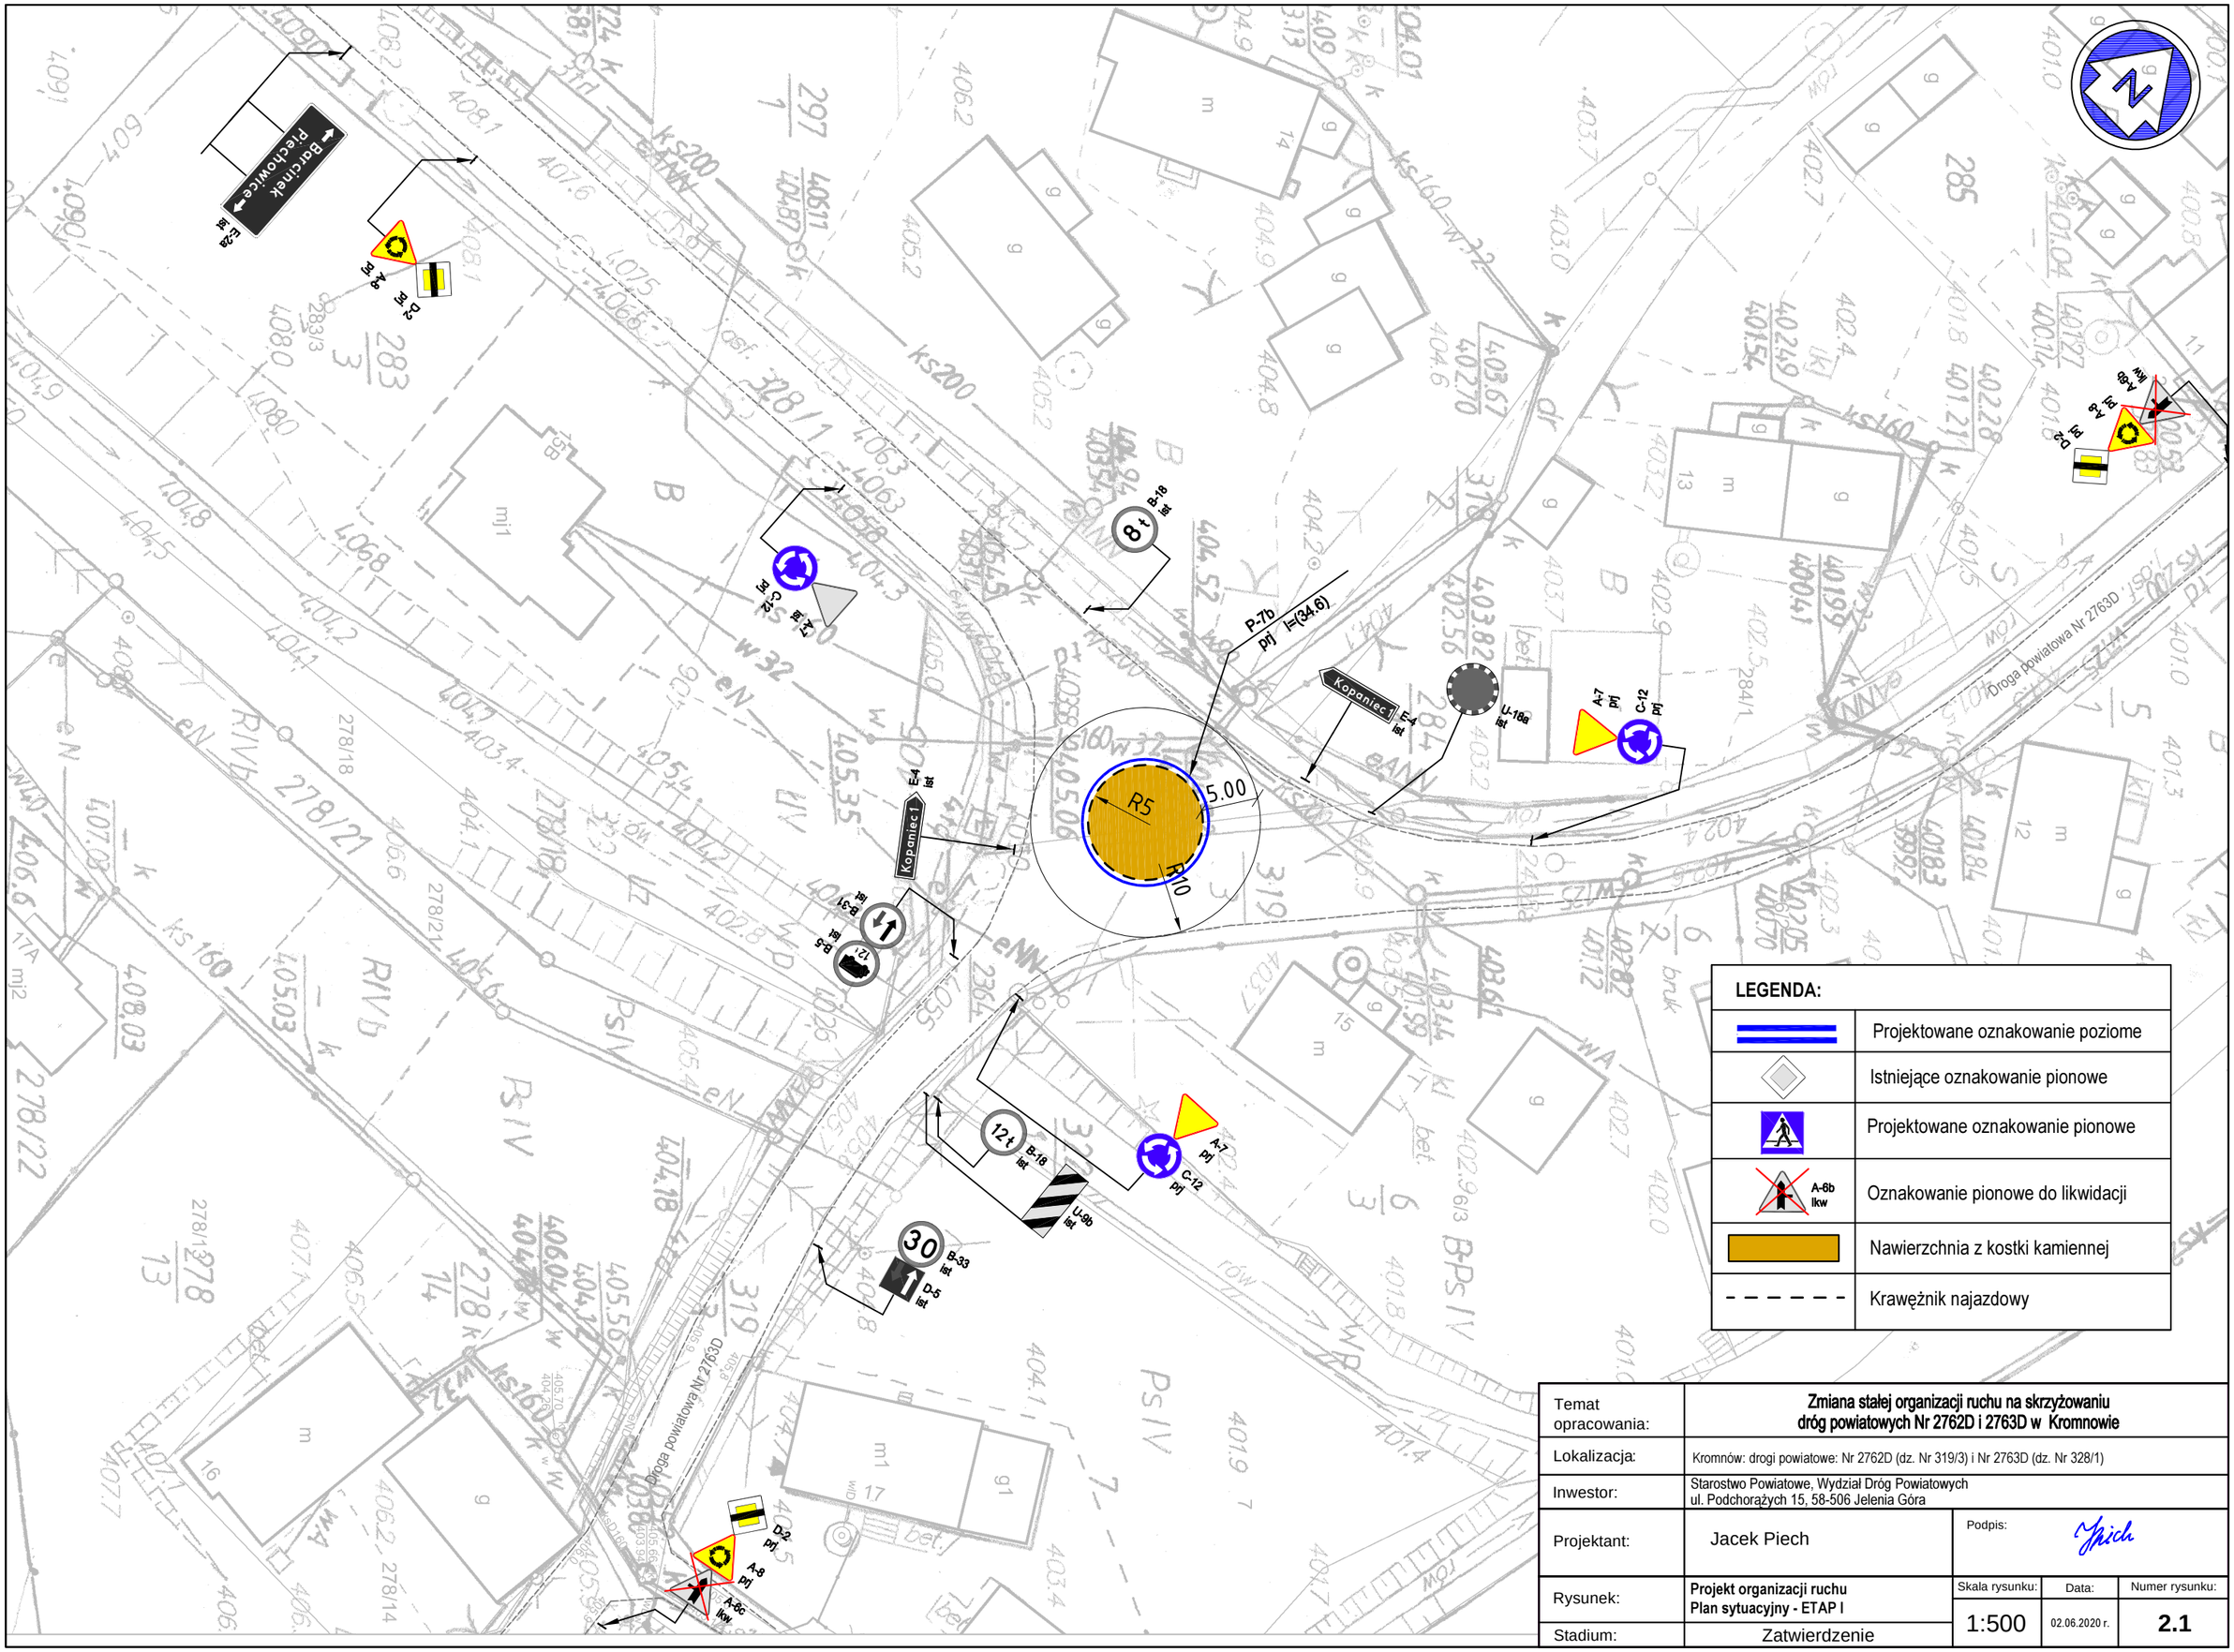

LEGENDA:

	Projektowane oznakowanie poziome
	Istniejące oznakowanie pionowe
	Projektowane oznakowanie pionowe
A-6b lkw	Oznakowanie pionowe do likwidacji
	Nawierzchnia z kostki kamiennej
	Krawężnik najazdowy

Temat opracowania:	**Zmiana stałej organizacji ruchu na skrzyżowaniu dróg powiatowych Nr 2762D i 2763D w Kromnowie**			
Lokalizacja:	Kromnów: drogi powiatowe: Nr 2762D (dz. Nr 319/3) i Nr 2763D (dz. Nr 328/1)			
Inwestor:	Starostwo Powiatowe, Wydział Dróg Powiatowych ul. Podchorążych 15, 58-506 Jelenia Góra			
Projektant:	Jacek Piech	Podpis:		
Rysunek:	**Projekt organizacji ruchu Plan sytuacyjny - ETAP I**	Skala rysunku:	Data:	Numer rysunku:
Stadium:	Zatwierdzenie	1:500	02.06.2020 r.	**2.1**