



Niniejszy projekt będzie realizowany w etapach:

1. Etap 1 - oznakowanie przejścia dla pieszych
2. Etap 2 - wykonanie i oznakowanie progów.

Terminy realizacji poszczególnych etapów podano w części opisowej.

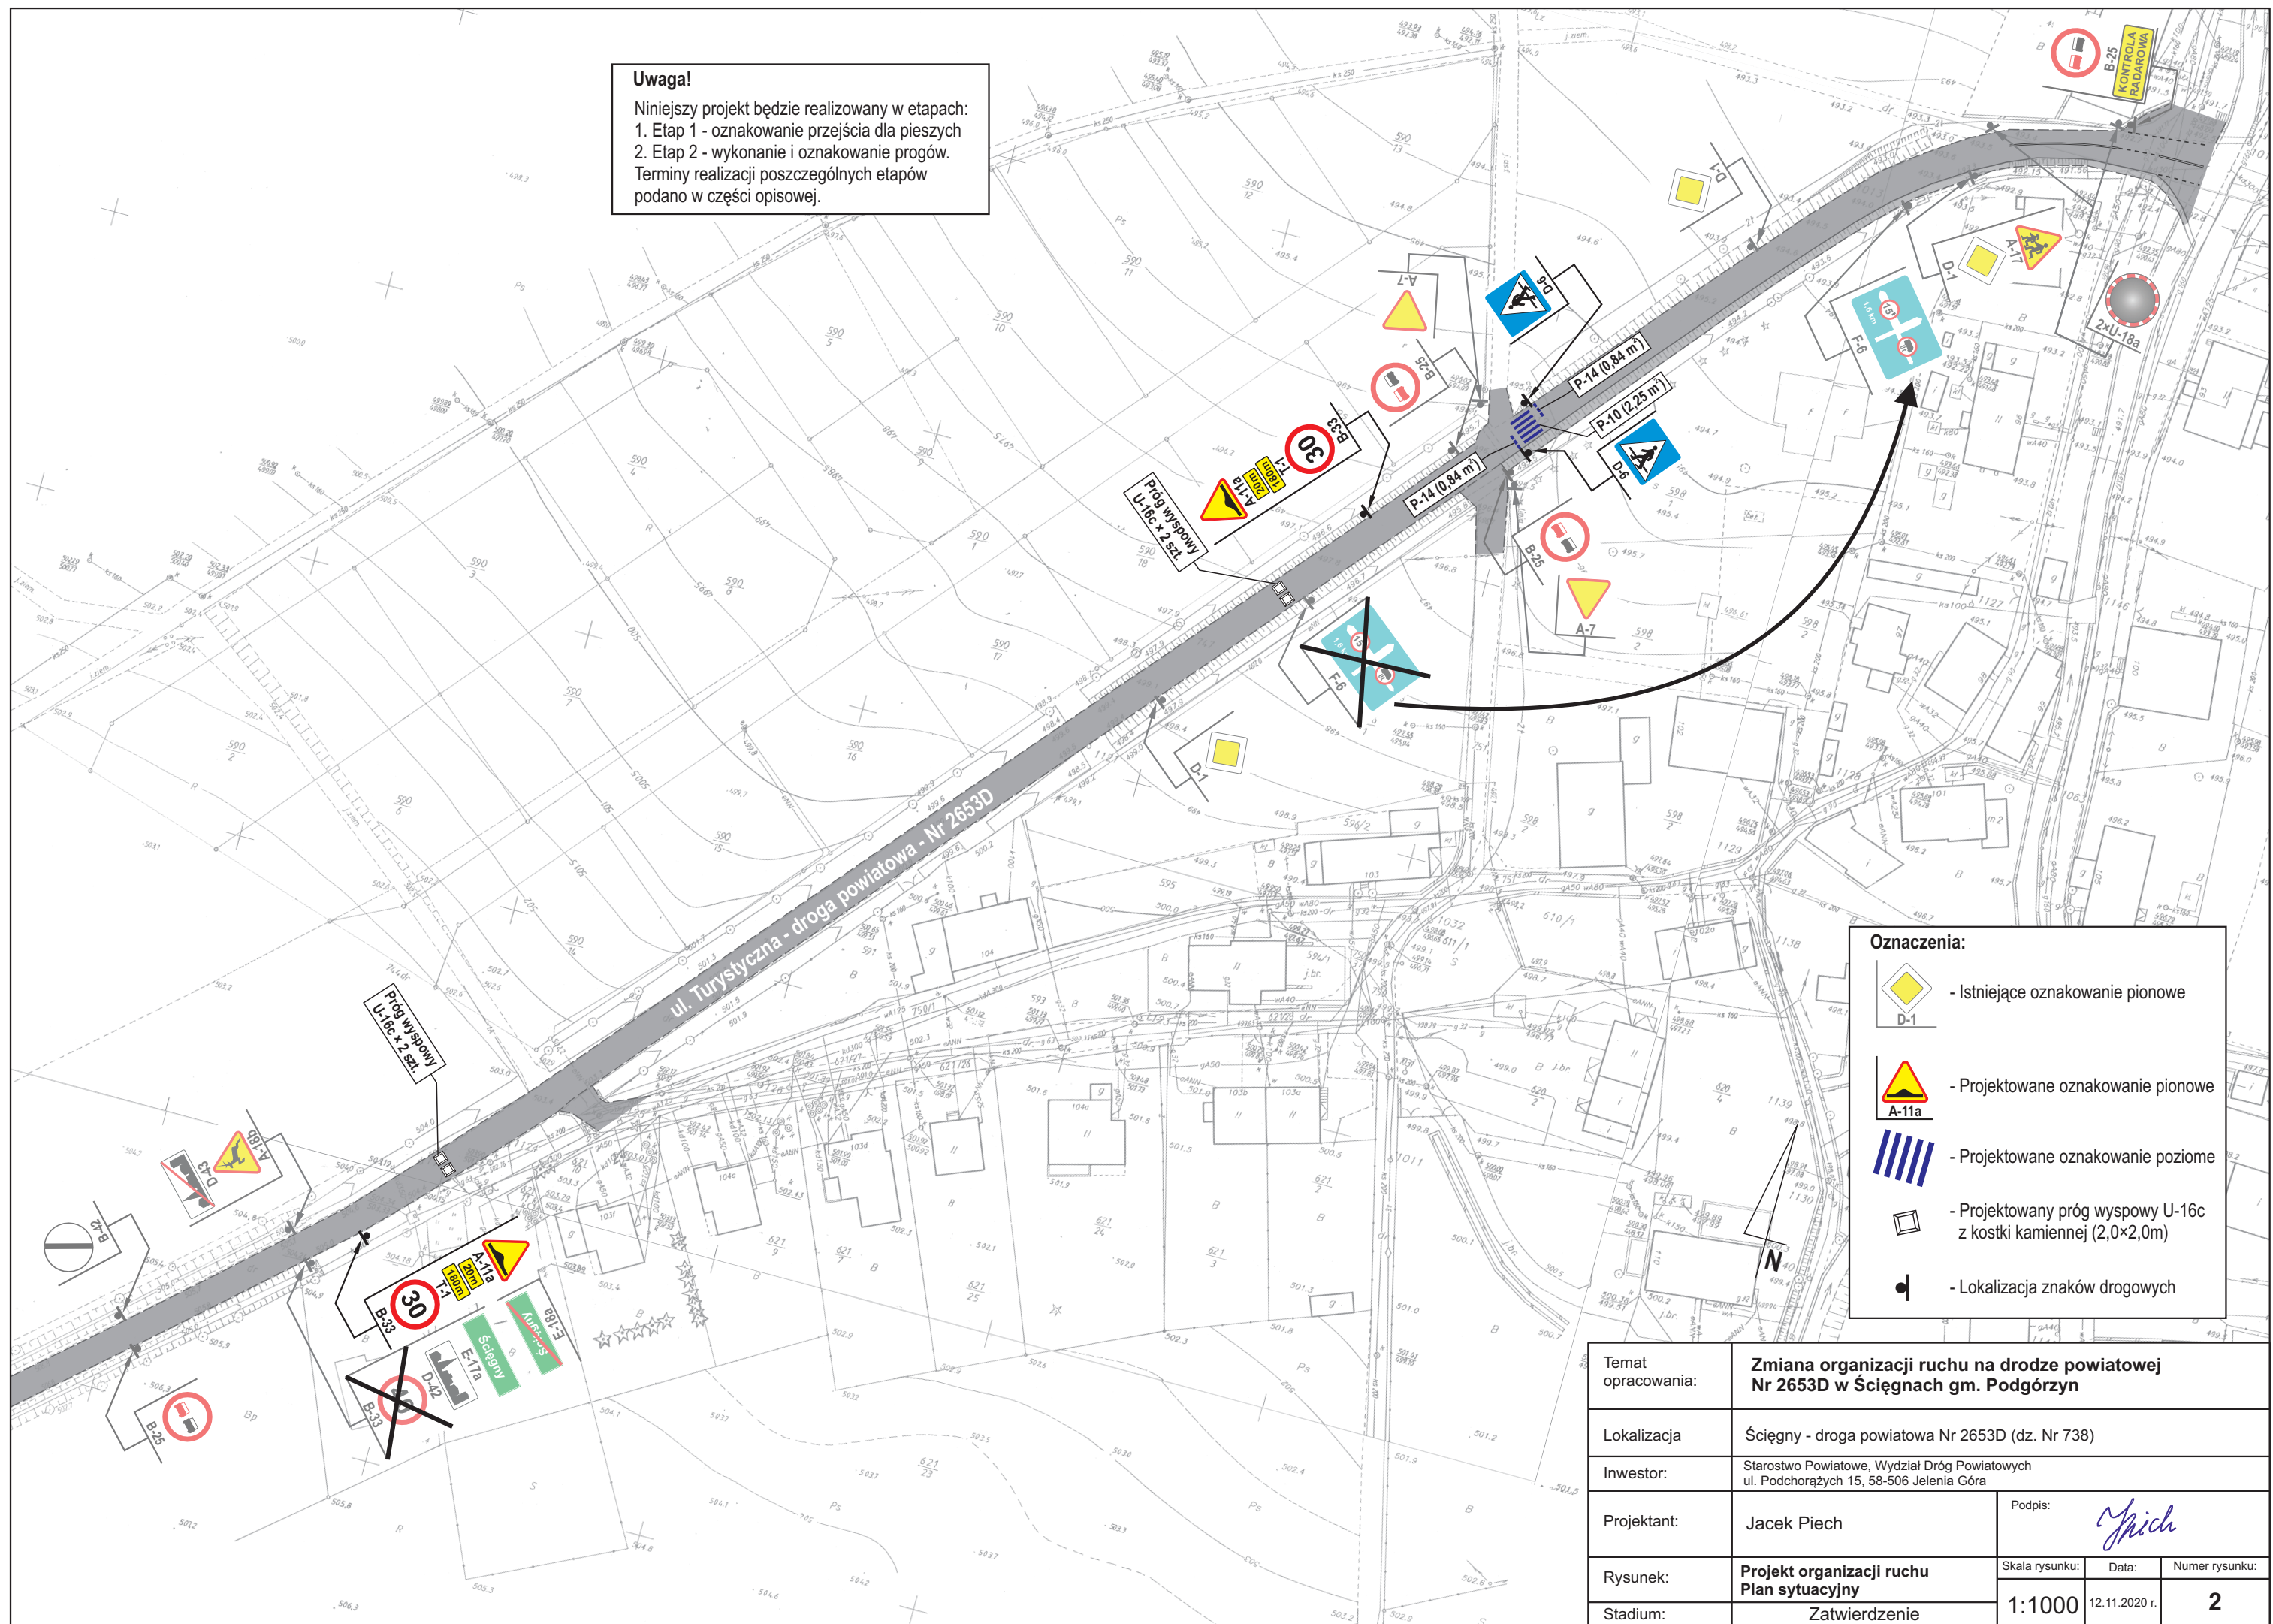

Temat opracowania:	<b>Zmiana organizacji ruchu na drodze powiatowej Nr 2653D w Ściegnach gm. Podgórzyn</b>		
Lokalizacja	Ściegny - droga powiatowa Nr 2653D (dz. Nr 738)		
Inwestor:	Starostwo Powiatowe, Wydział Dróg Powiatowych ul. Podchorążych 15, 58-506 Jelenia Góra		
Projektant:	Jacek Piech	Podpis: 	
Rysunek:	<b>Projekt organizacji ruchu Plan sytuacyjny</b>	Skala rysunku:	Data:
		1:1000	12.11.2020 r.
Stadium:	Zatwierdzenie	<b>2</b>	